


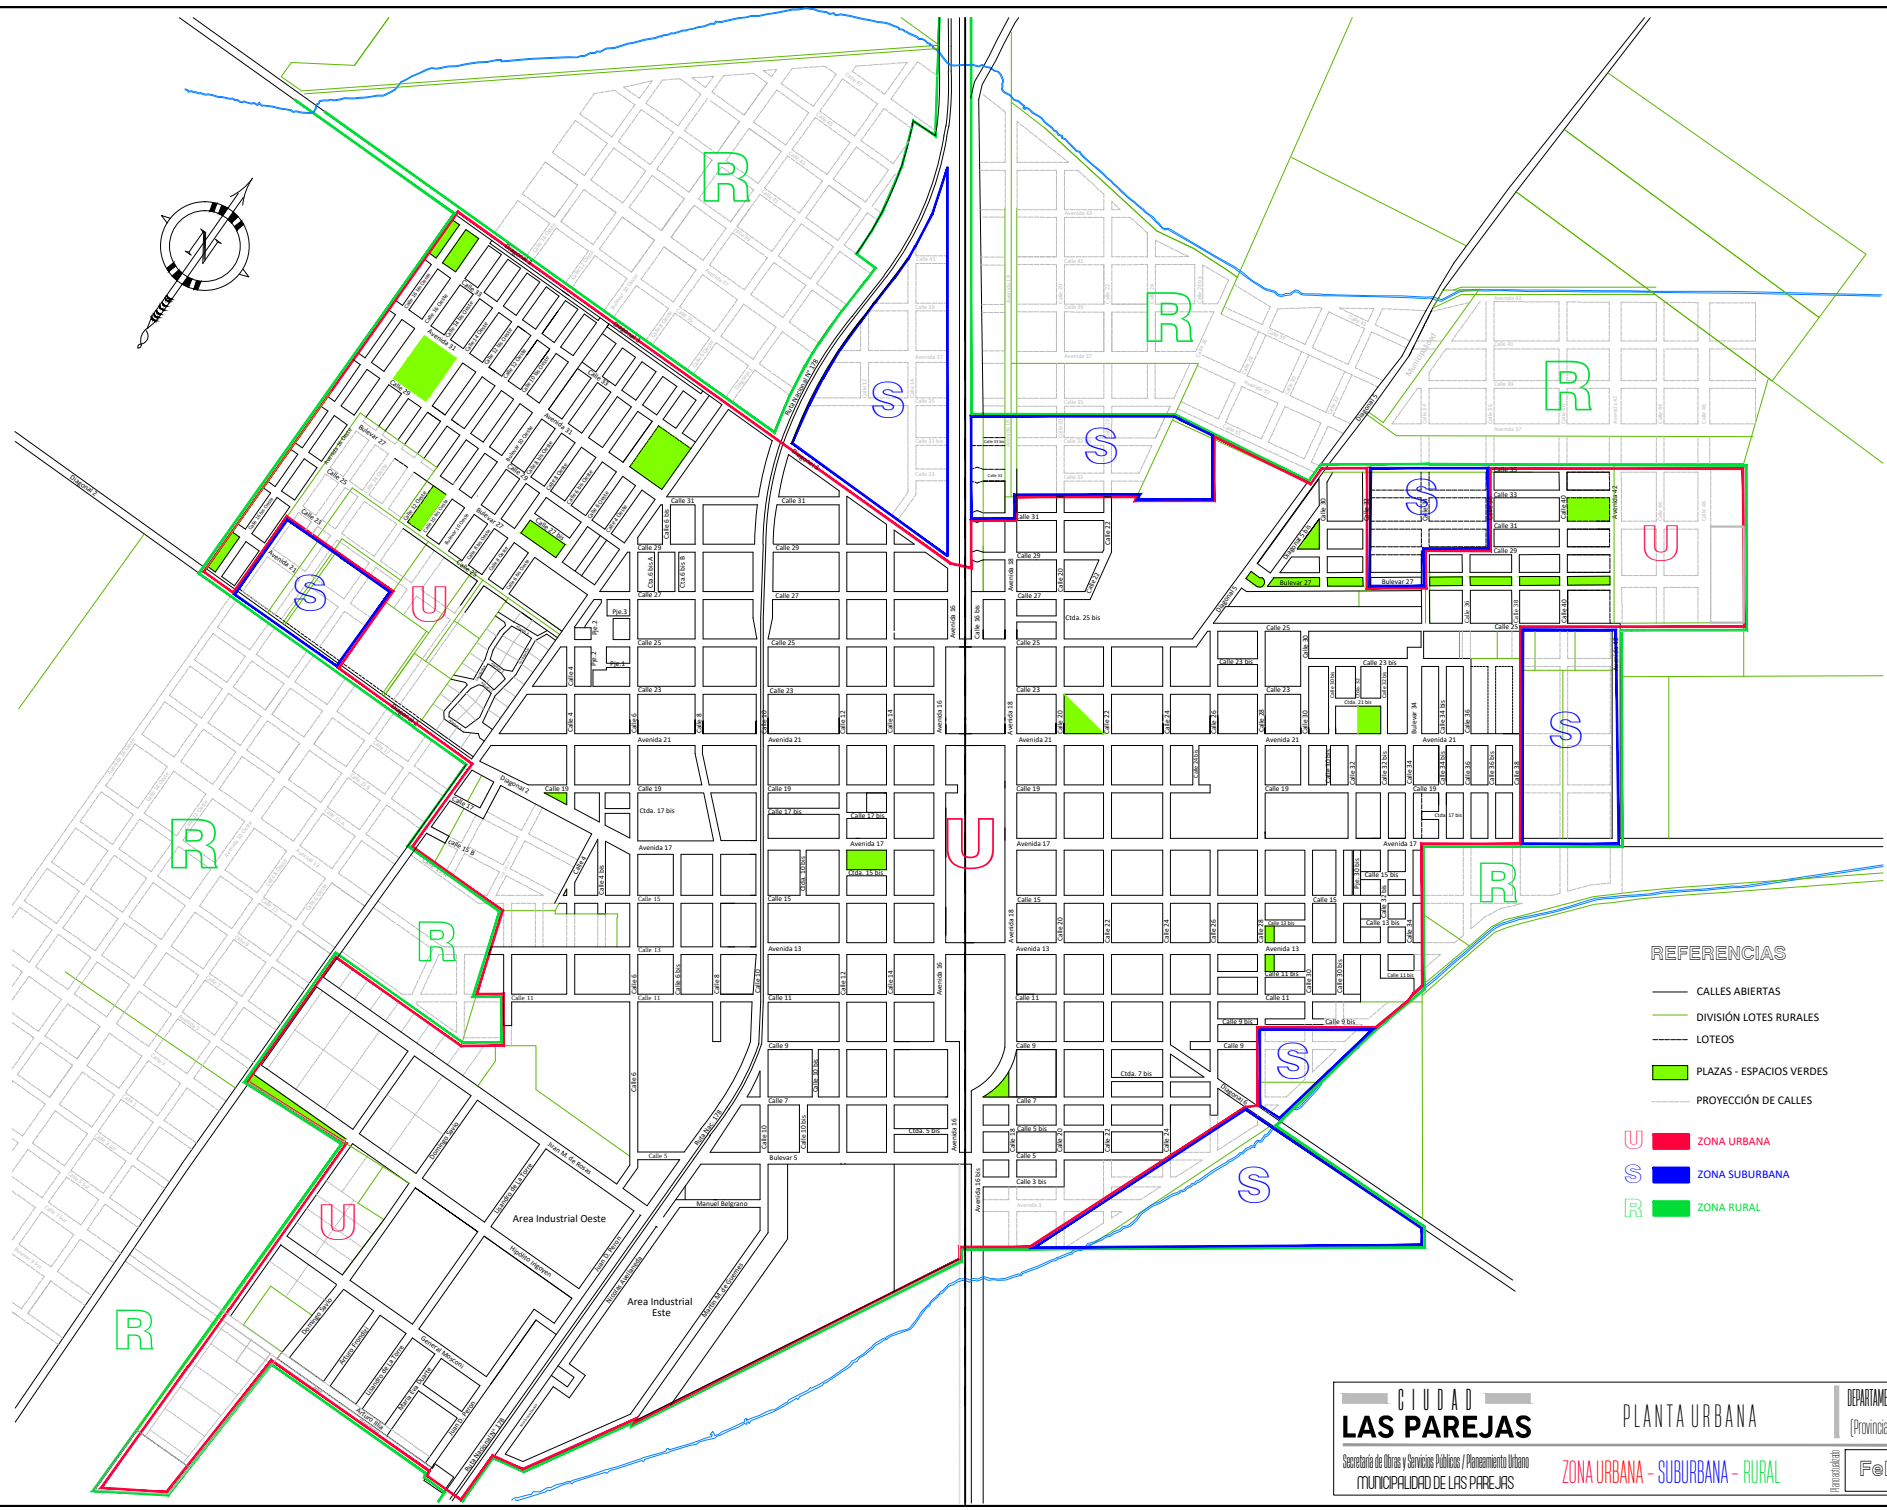

REFERENCIAS

- CALLES ABIERTAS
- DIVISIÓN LOTES RURALES
- LOTEOS
- PLAZAS - ESPACIOS VERDES
- PROYECCIÓN DE CALLES

- U ■ ZONA URBANA
- S ■ ZONA SUBURBANA
- R ■ ZONA RURAL